


LivaLux 164XL mājas **SPOGUĻSKATA** plānojums ar izmēriem / 2.stāvs

M3 telpu eksplikācija 2.stāvs		
Nr.	Nosaukums	m2
1	Gaitenis	8,2
2	Gujamistaba	14,9
3	Gujamistaba	17,1
4	Vannas istaba	6,8
5	Gujamistaba	17,5
6	Gujamistaba	14,1
Telpas kopā:		78,6

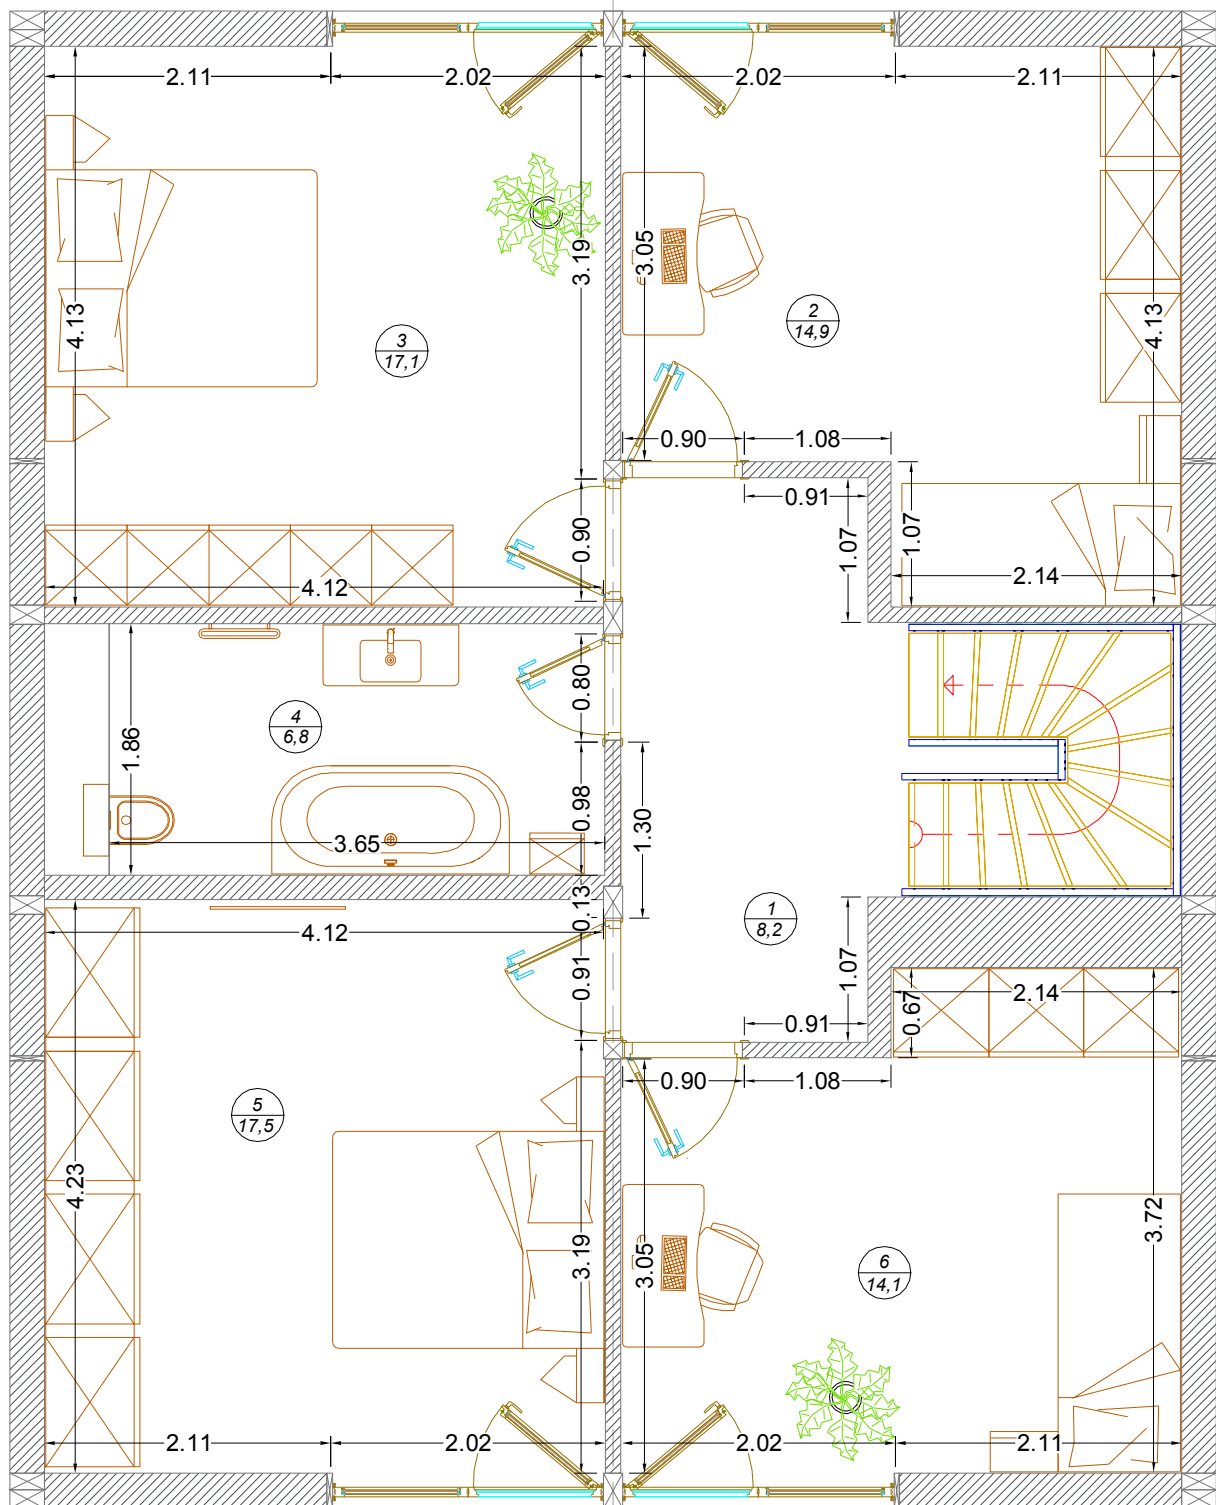

B