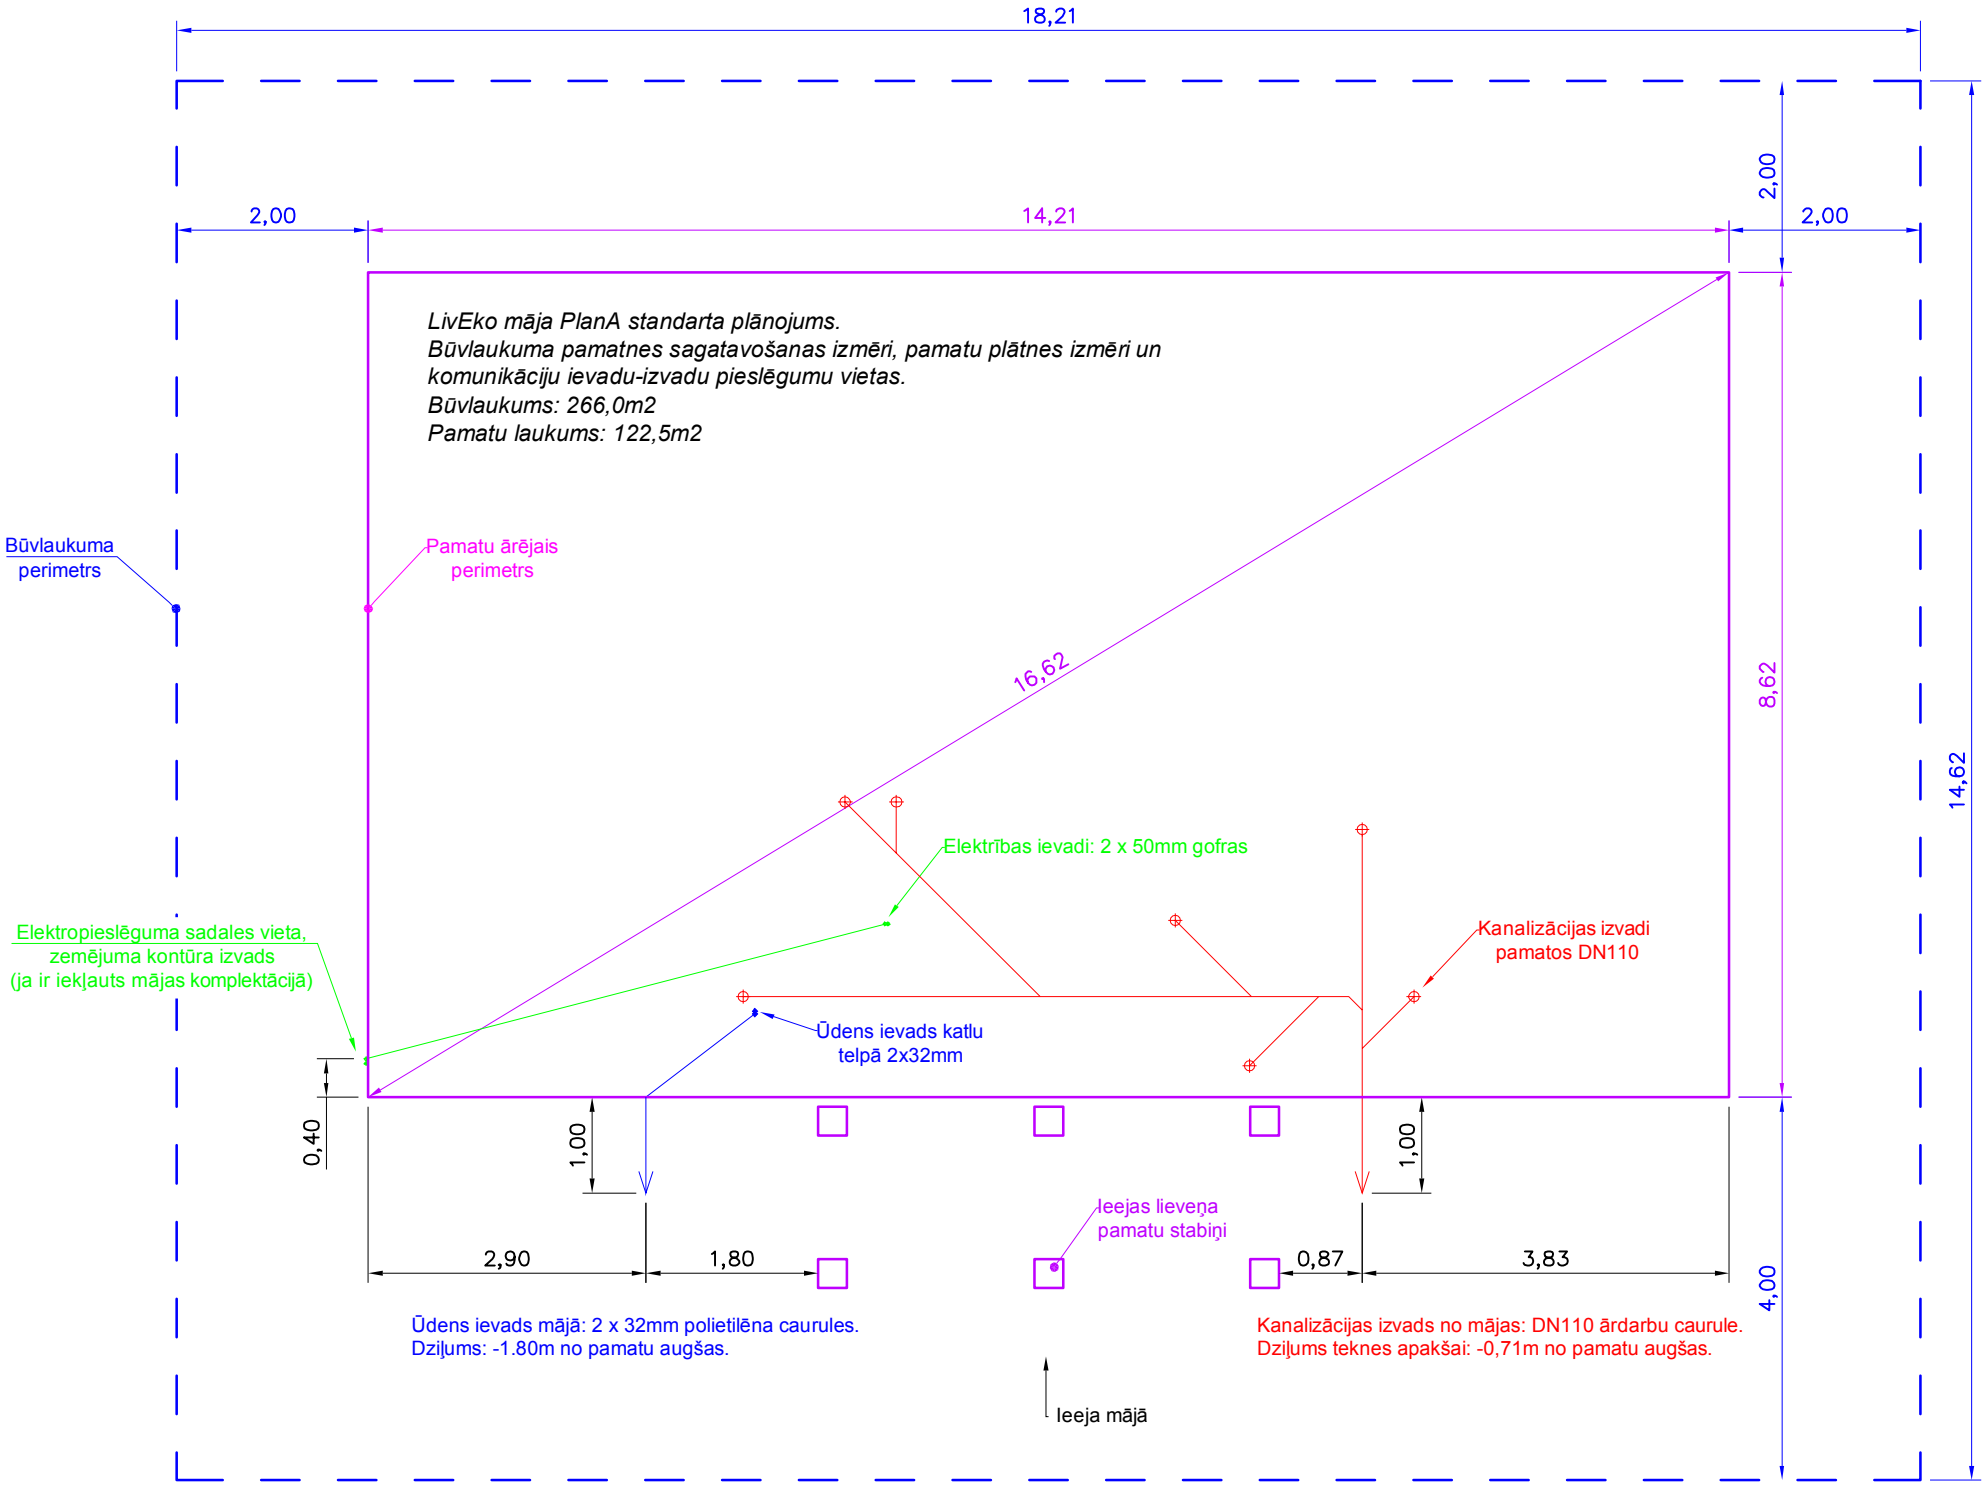
18,21
2,00
14,21
2,00
2,00
14,62
8,62
4,00
LivEko māja PlanA standarta plānojums.
Būvlaukuma pamatnes sagatavošanas izmēri, pamatu plātnes izmēri un komunikāciju ievadu-izvadu pieslēgumu vietas.
Būvlaukums: 266,0m2
Pamatu laukums: 122,5m2
Būvlaukuma perimetrs
Pamatu ārējais perimetrs
16,62
Elektrības ievadi: 2 x 50mm gofras
Elektropieslēguma sadales vieta, zemējuma kontūra izvads (ja ir iekļauts mājas komplektācijā)
Kanalizācijas izvadi pamatos DN110
Ūdens ievads katlu telpā 2x32mm
0,40
1,00
1,00
Ieejas lieveņa pamatu stabiņi
2,90
1,80
0,87
3,83
Ūdens ievads mājā: 2 x 32mm polietilēna caurules.
Dziļums: -1.80m no pamatu augšas.
Kanalizācijas izvads no mājas: DN110 ārdarbu caurule.
Dziļums teknes apakšai: -0,71m no pamatu augšas.
Ieeja mājā