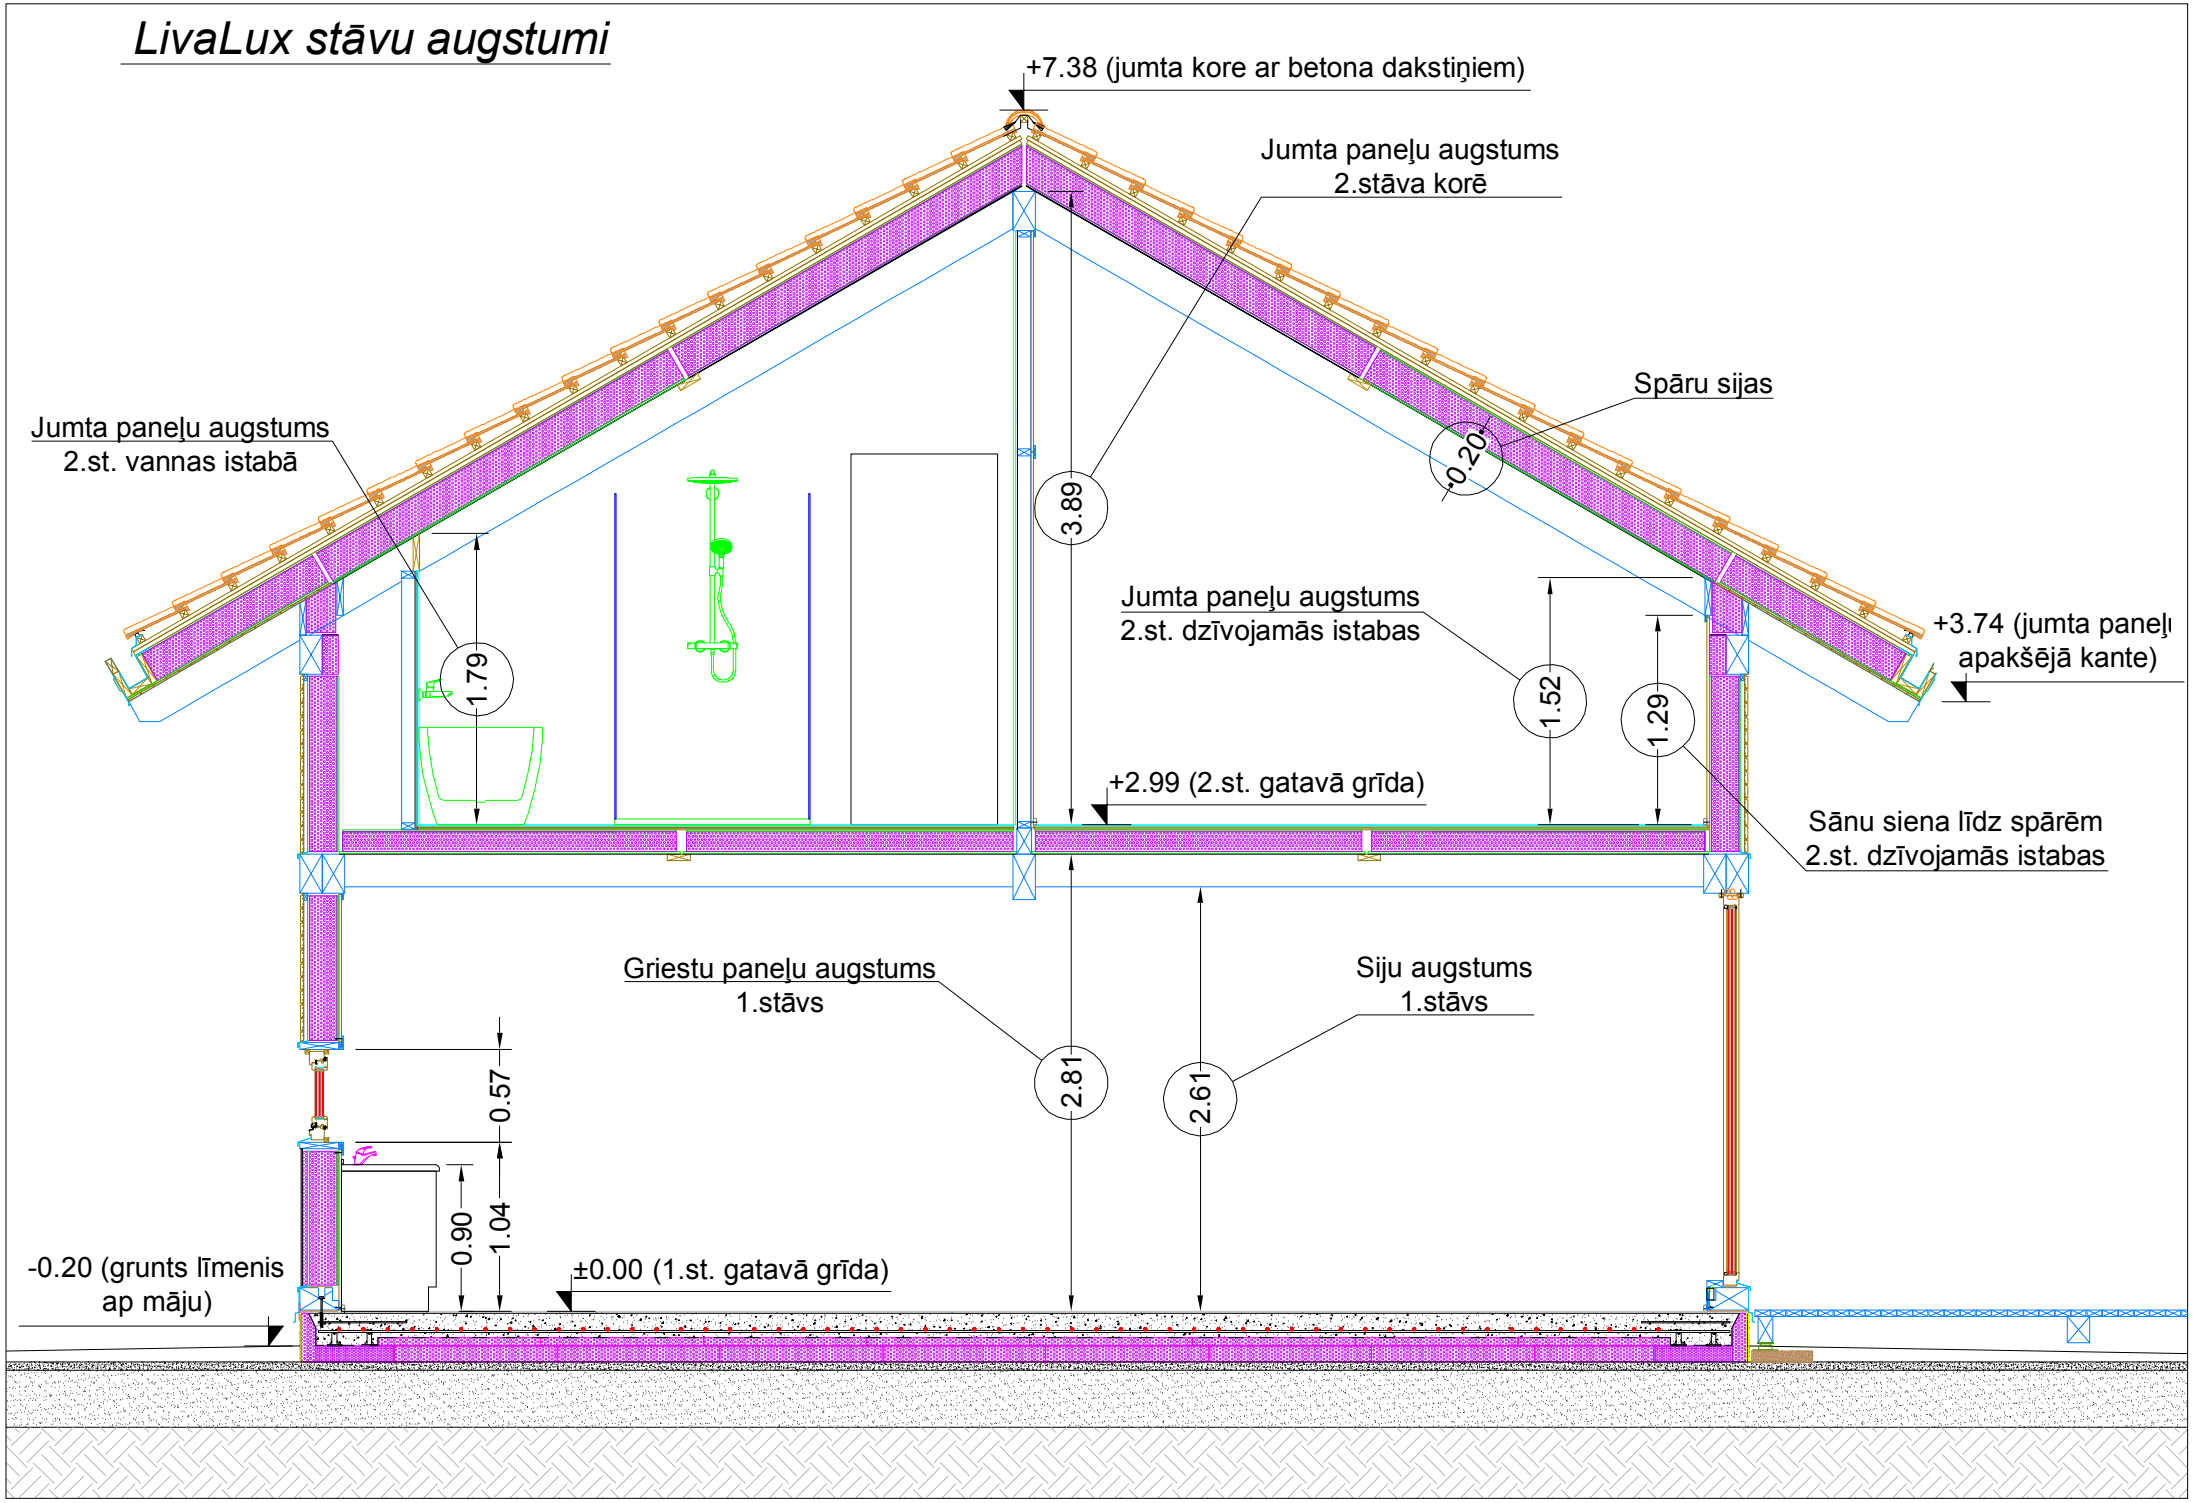LivaLux stāvu augstumi