


LivEko PlanB standarta apgaismojuma izvadi un slēgums / SPOGUĻSKATS

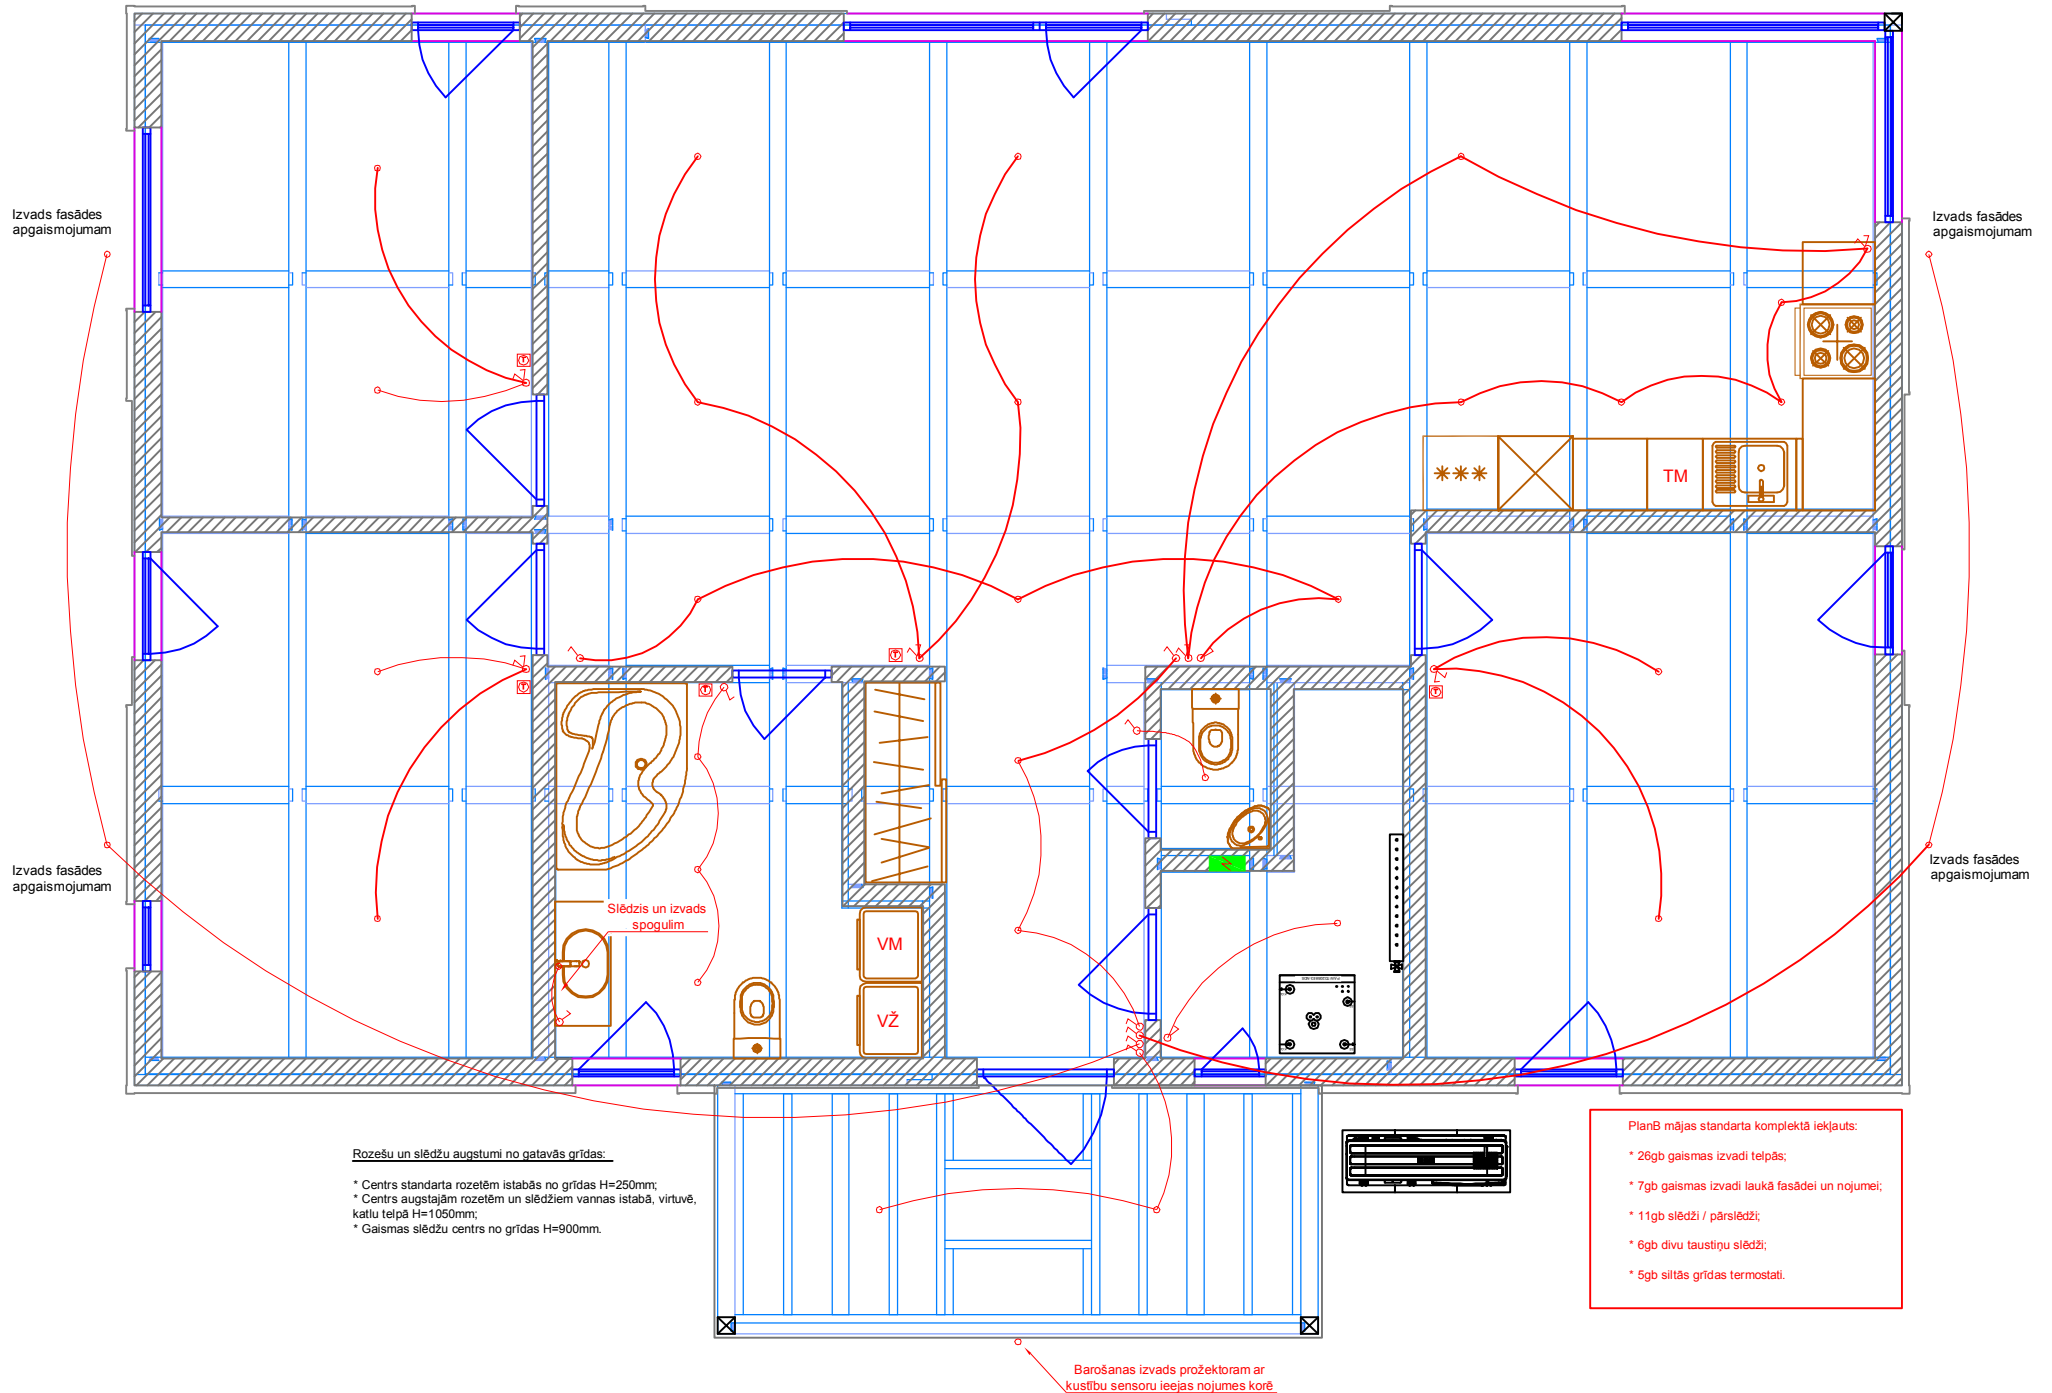

Rozešu un slēdžu augstumi no gatavās grīdas:

- * Centrs standarta rozetēm istabās no grīdas H=250mm;
- * Centrs augstajām rozetēm un slēdžiem vannas istabā, virtuvē, katlu telpā H=1050mm;
- * Gaismas slēdžu centrs no grīdas H=900mm.

PlanB mājas standarta komplektā iekļauts:

- * 26gb gaismas izvadi telpās;
- * 7gb gaismas izvadi laukā fasādei un nojumei;
- * 11gb slēdži / pārslēdži;
- * 6gb divu taustiņu slēdži;
- * 5gb siltās grīdas termostati.